

**Premier projet**

**RÈGLEMENT NUMÉRO 14-2018**

**AYANT POUR OBJET DE MODIFIER LE RÈGLEMENT DE ZONAGE NUMÉRO 21-90 AFIN D'AGRANDIR LA ZONE Rd7 À MÊME UNE PARTIE DE LA ZONE Rb45 ET UNE PARTIE DE LA ZONE Cv12**

ATTENDU qu'un avis de motion du présent règlement a été dûment donné à la séance ordinaire de ce conseil tenue le 22 octobre 2018 et que le projet de règlement numéro 14-2018 a été déposé à cette même séance;

ATTENDU qu'aucun changement n'a été apporté au projet de règlement numéro 14-2018 depuis son dépôt;

ATTENDU qu'une copie du règlement pour adoption a été transmise aux membres du conseil au moins 72 heures avant la tenue de la présente séance;

**-2018** IL EST PROPOSÉ par \_\_\_\_\_ et résolu à l'unanimité  
des membres du conseil présents

QUE le règlement portant le numéro 14-2018, ayant pour objet de modifier le règlement de zonage numéro 21-90 afin d'agrandir la zone Rd7 à même une partie de la zone Rb45 et une partie de la zone Cv12, soit adopté et qu'il soit statué et décrété par ce règlement ce qui suit :

**Article 1**

Le règlement de zonage numéro 21-90 et le plan de zonage sont modifiés par l'agrandissement de la zone Rd7 en partie à même la zone résidentielle Rb45 de façon à y inclure les lots 4 094 786 et 4 094 787 du cadastre du Québec, et en partie à même la zone centre-ville Cv12, de façon à y inclure le lot 5 828 267 du cadastre du Québec.

En conséquence, lesdits lots 4 094 786, 4 094 787 et 5 828 267 seront désormais régis par toutes les prescriptions et normes applicables à la zone résidentielle Rd7 en vertu de la réglementation d'urbanisme de la Ville.


**Article 2**

Le présent règlement entrera en vigueur conformément à la loi.

ADOPTÉ à La Pocatière, le

\_\_\_\_\_  
MAIRE

\_\_\_\_\_  
GREFFIÈRE

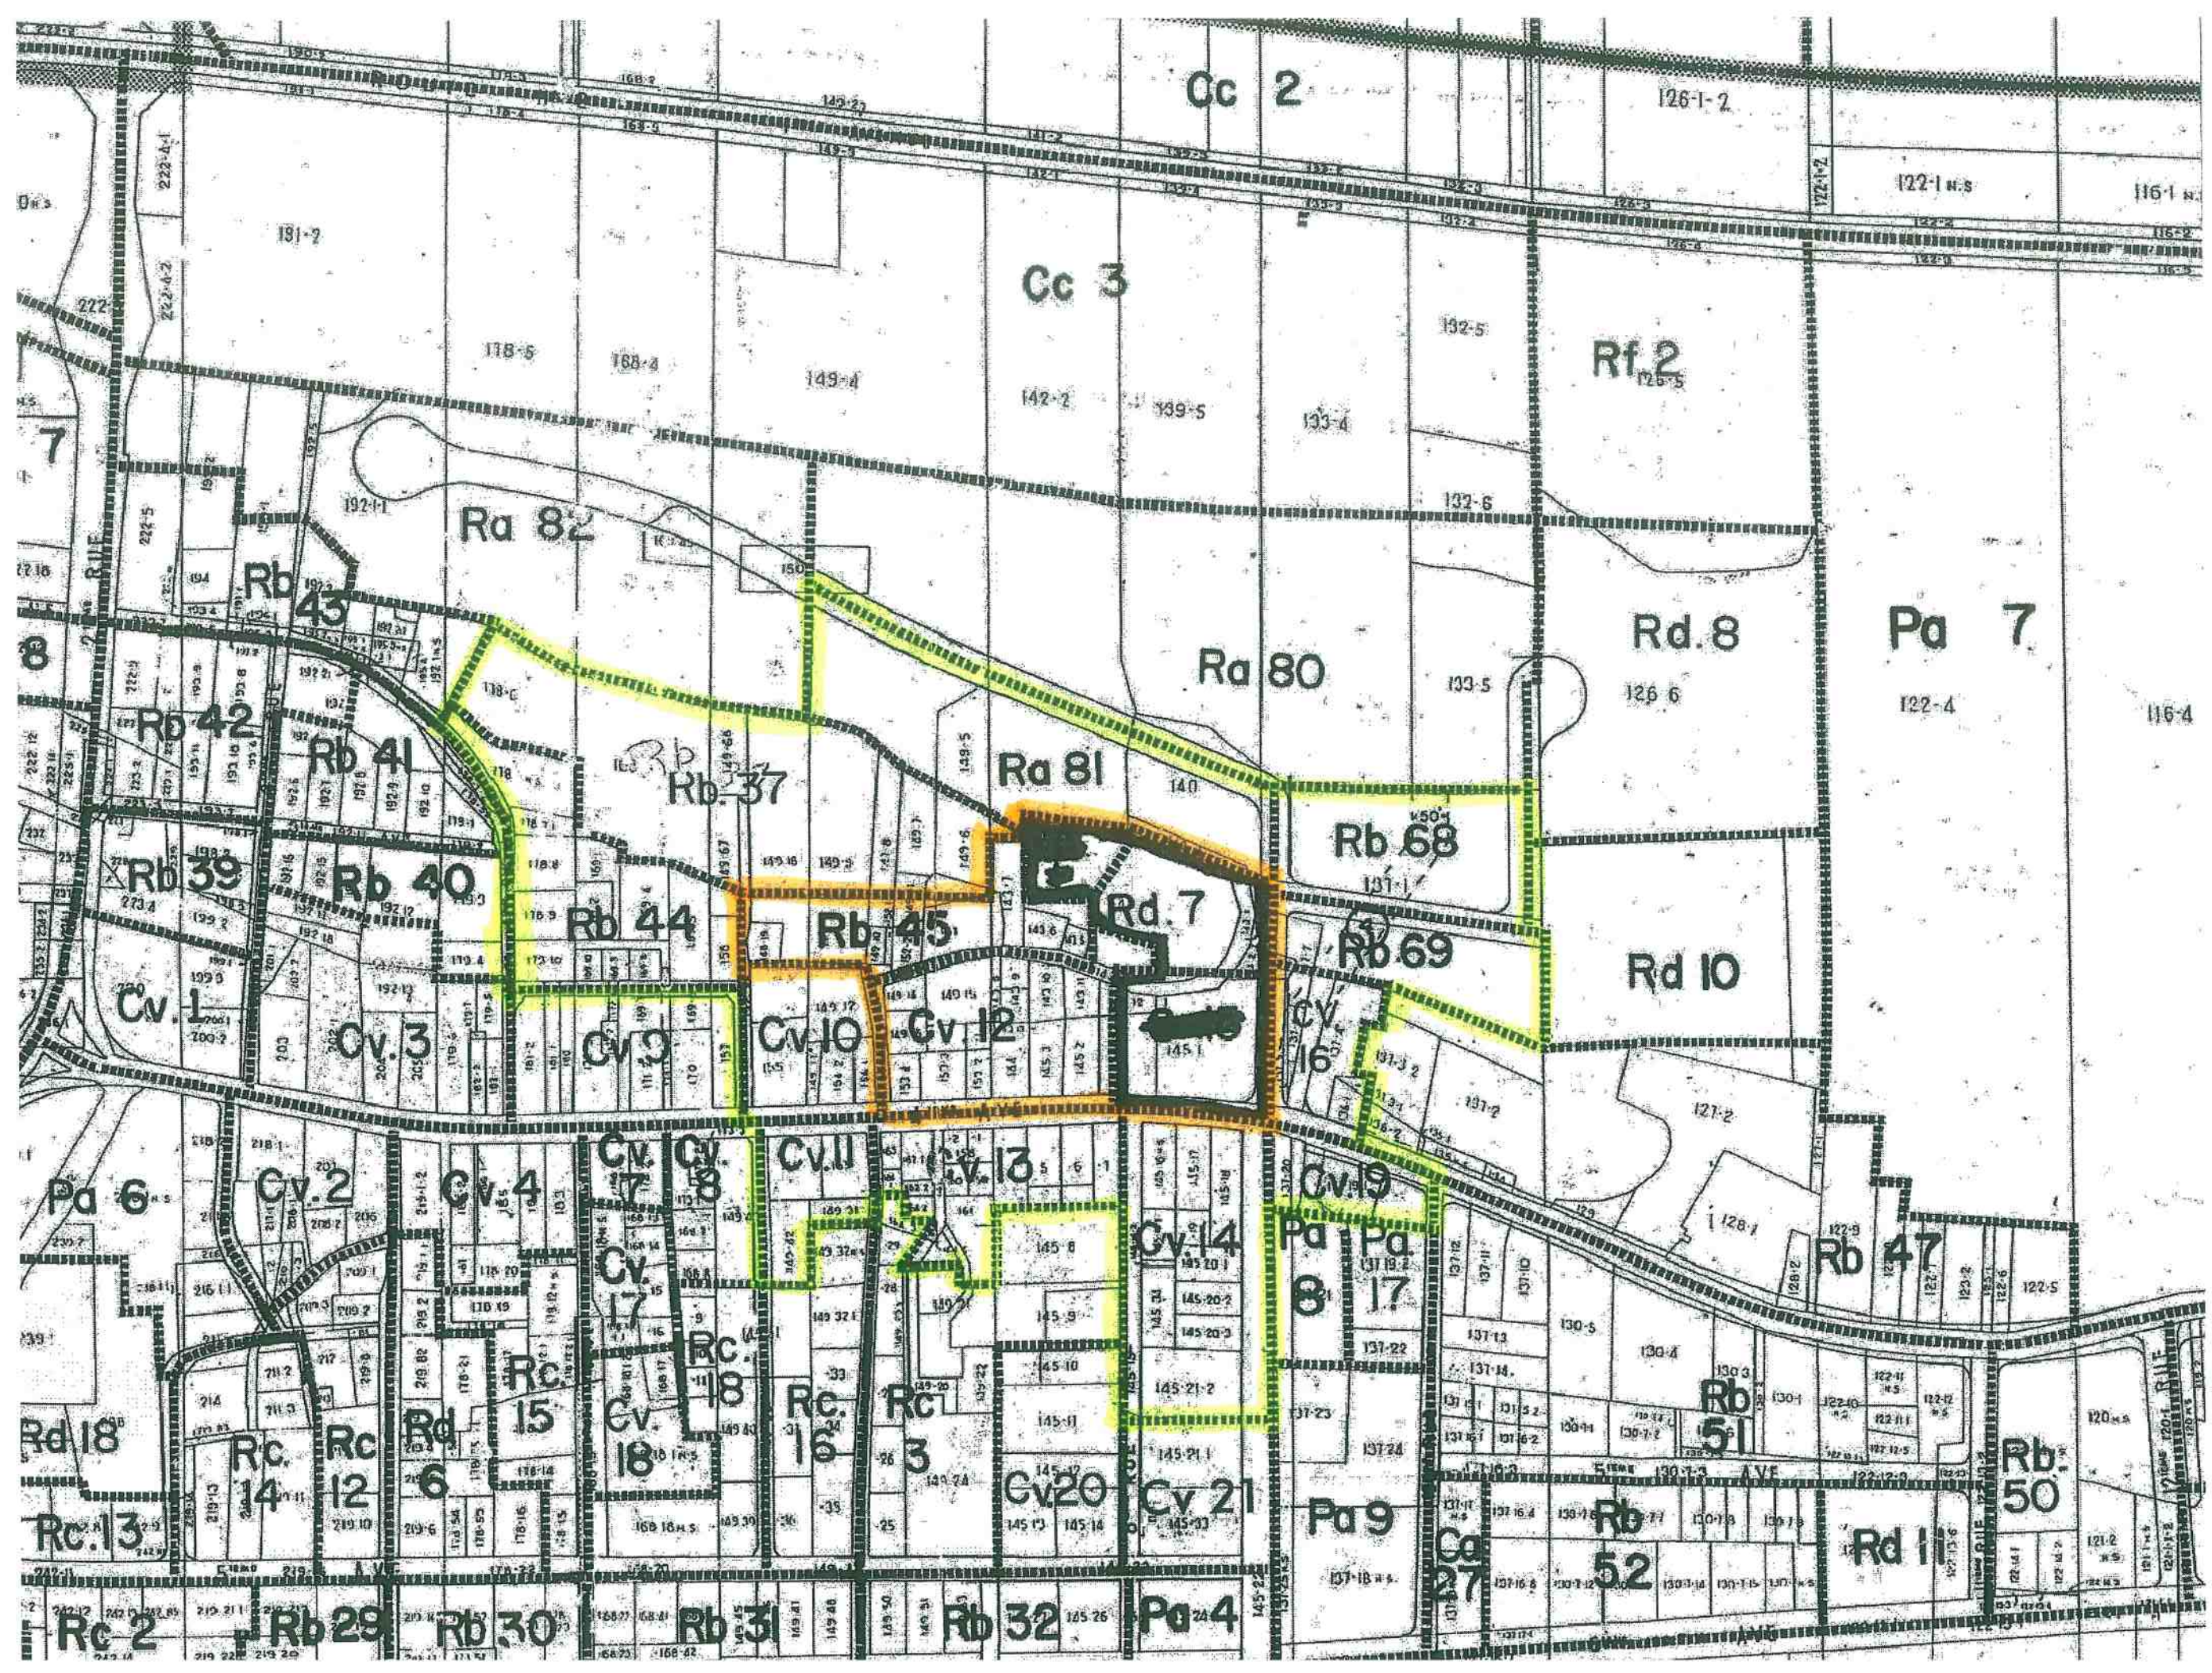

Cc 2

126-1-2

122-1 N.S

116-1 N.S

191-2

Cc 3

Rf 2  
126-5

7

Ra 82

Rd 8

Pa 7

8

Ra 80

126 6

122-4

116-4

Rb 43

Rd 42

Rb 41

Rb 37

Ra 81

Rb 68

Rd 7

Rb 39

Rb 40

Rb 44

Rb 45

Rb 69

Rd 10

Cv 1

Cv 3

Cv 9

Cv 10

Cv 12

Cv 16

Pa 6

Cv 2

Cv 4

Cv 7

Cv 8

Cv 11

Cv 13

Cv 14

Cv 19

127-2

Rb 47

Rd 18

Rc 14

Rc 12

Rd 6

Rc 15

Rc 16

Rc 3

Cv 20

Cv 21

Pa 8

Pa 17

Rb 51

Rc 13

Rd 14

Rd 12

Rd 15

Rc 18

Rc 11

Rc 3

Cv 20

Cv 21

Pa 9

Rb 52

Rd 11

Rb 50

Rc 2

Rb 29

Rb 30

Rb 31

Rb 32

Pa 24

Pa 4

Ca 27

Rb 52

Rd 11

Rb 50

E. 130th AVE

W. 120th AVE